





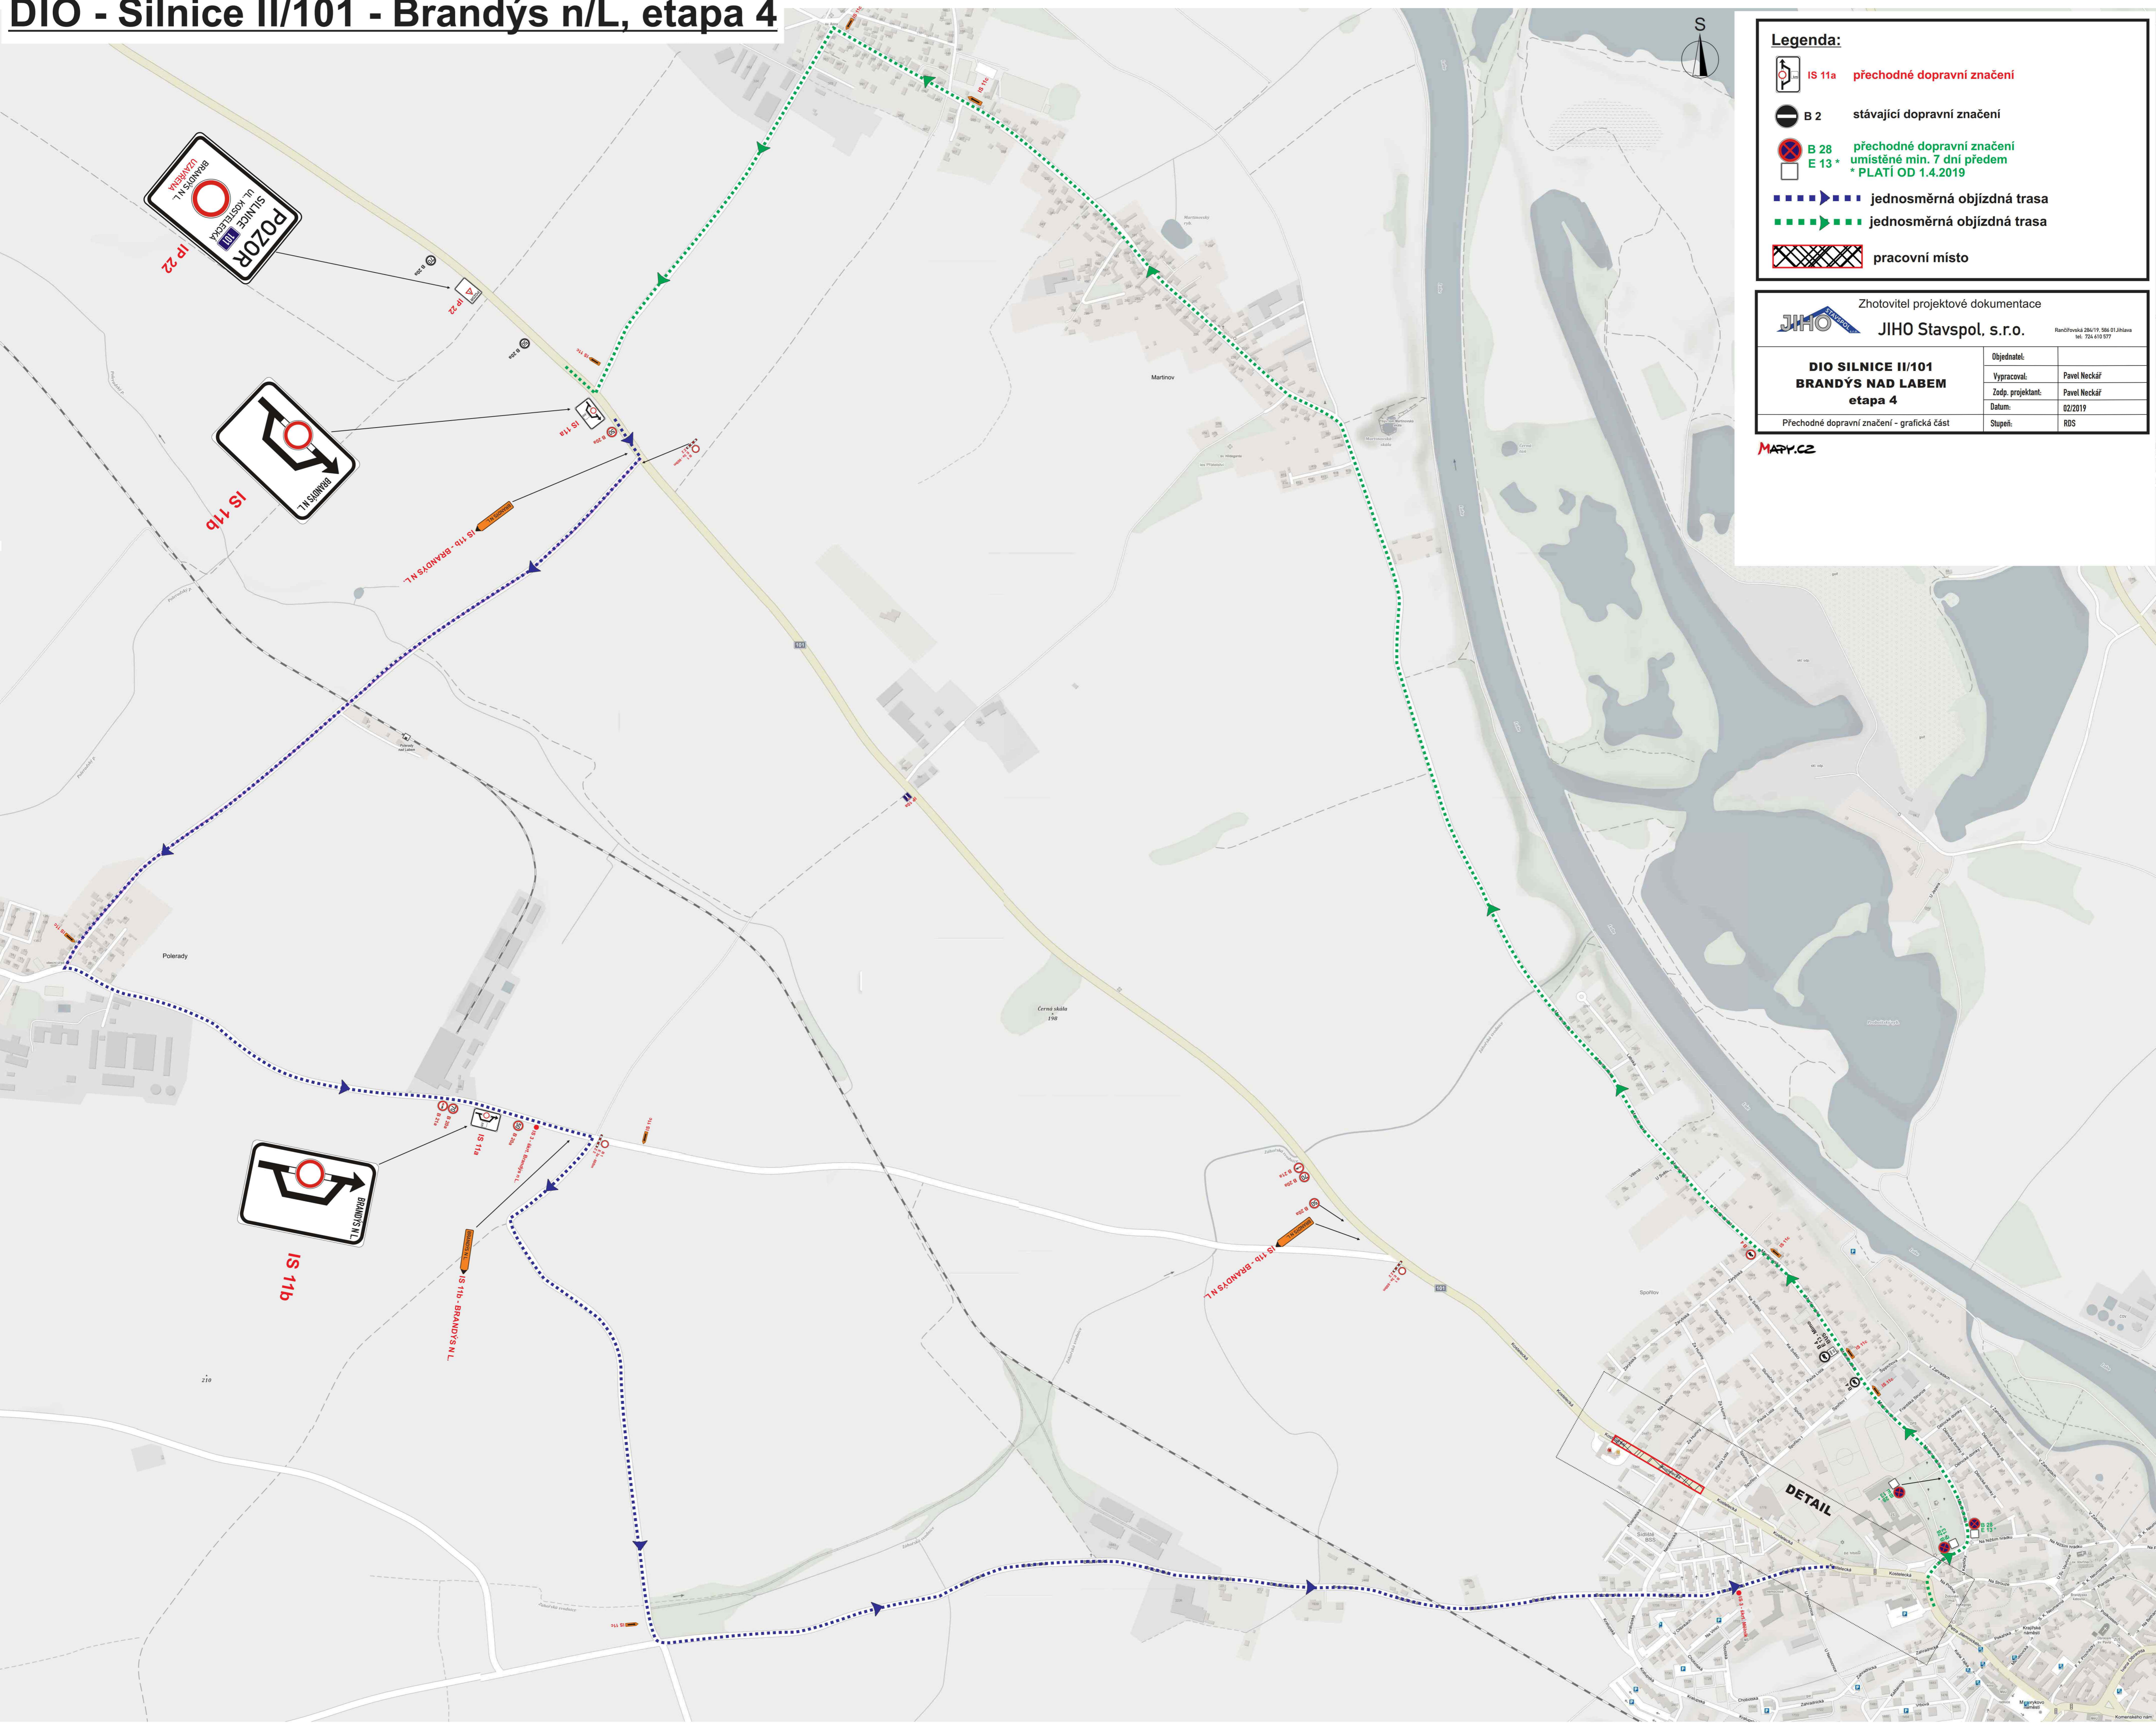


DIO - Silnice II/101 - Brandýs n/L, etapa 4

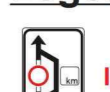

Legenda:

-  IS 11a přechodné dopravní značení
-  B 2 stávající dopravní značení
-  B 28 přechodné dopravní značení umístěné min. 7 dní předem
E 13 * PLATÍ OD 1.4.2019
-  jednosměrná objízdná trasa
-  jednosměrná objízdná trasa
-  pracovní místo

Zhotovitel projektové dokumentace







JHO Stav spol. s.r.o. Brandýská 284/19, 286 01 Ašava
tel. 724.610.577

DIO SILNICE II/101 BRANDÝS NAD LABEM etapa 4	Objednatel:		
	Vypracoval:	Pavel Neckář	
	Zodp. projektant:	Pavel Neckář	
	Datum:	02/2019	
Přechodné dopravní značení - grafická část		Stupeň:	RDS

MAPY.CZ

DIO - Silnice II/101 - Brandýs n/L, etapa 4
detail



- Legenda:**
-  IS 11a přechodné dopravní značení
 -  B 2 stávající dopravní značení
 -  B 28 přechodné dopravní značení umístěné min. 7 dní předem * PLATÍ OD 1.4.2019
 -  objížděná trasa do 3,5t
 -  objížděná trasa nad 3,5t
 -  pracovní místo

Zhotovitel projektové dokumentace	
 JIHO	JIHO Stav spol. s.r.o. <small>Řečova 286/19, 568 01 Lázně tel. 734 610 577</small>
DIO SILNICE II/101 BRANDÝS NAD LABEM etapa 4	Objednatel: Vypracoval: Pavel Neckář Zařadil, projektant: Pavel Neckář Datum: 02/2019 Stupeň: RDS
Přechodné dopravní značení - grafická část - detail	