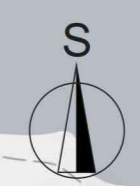
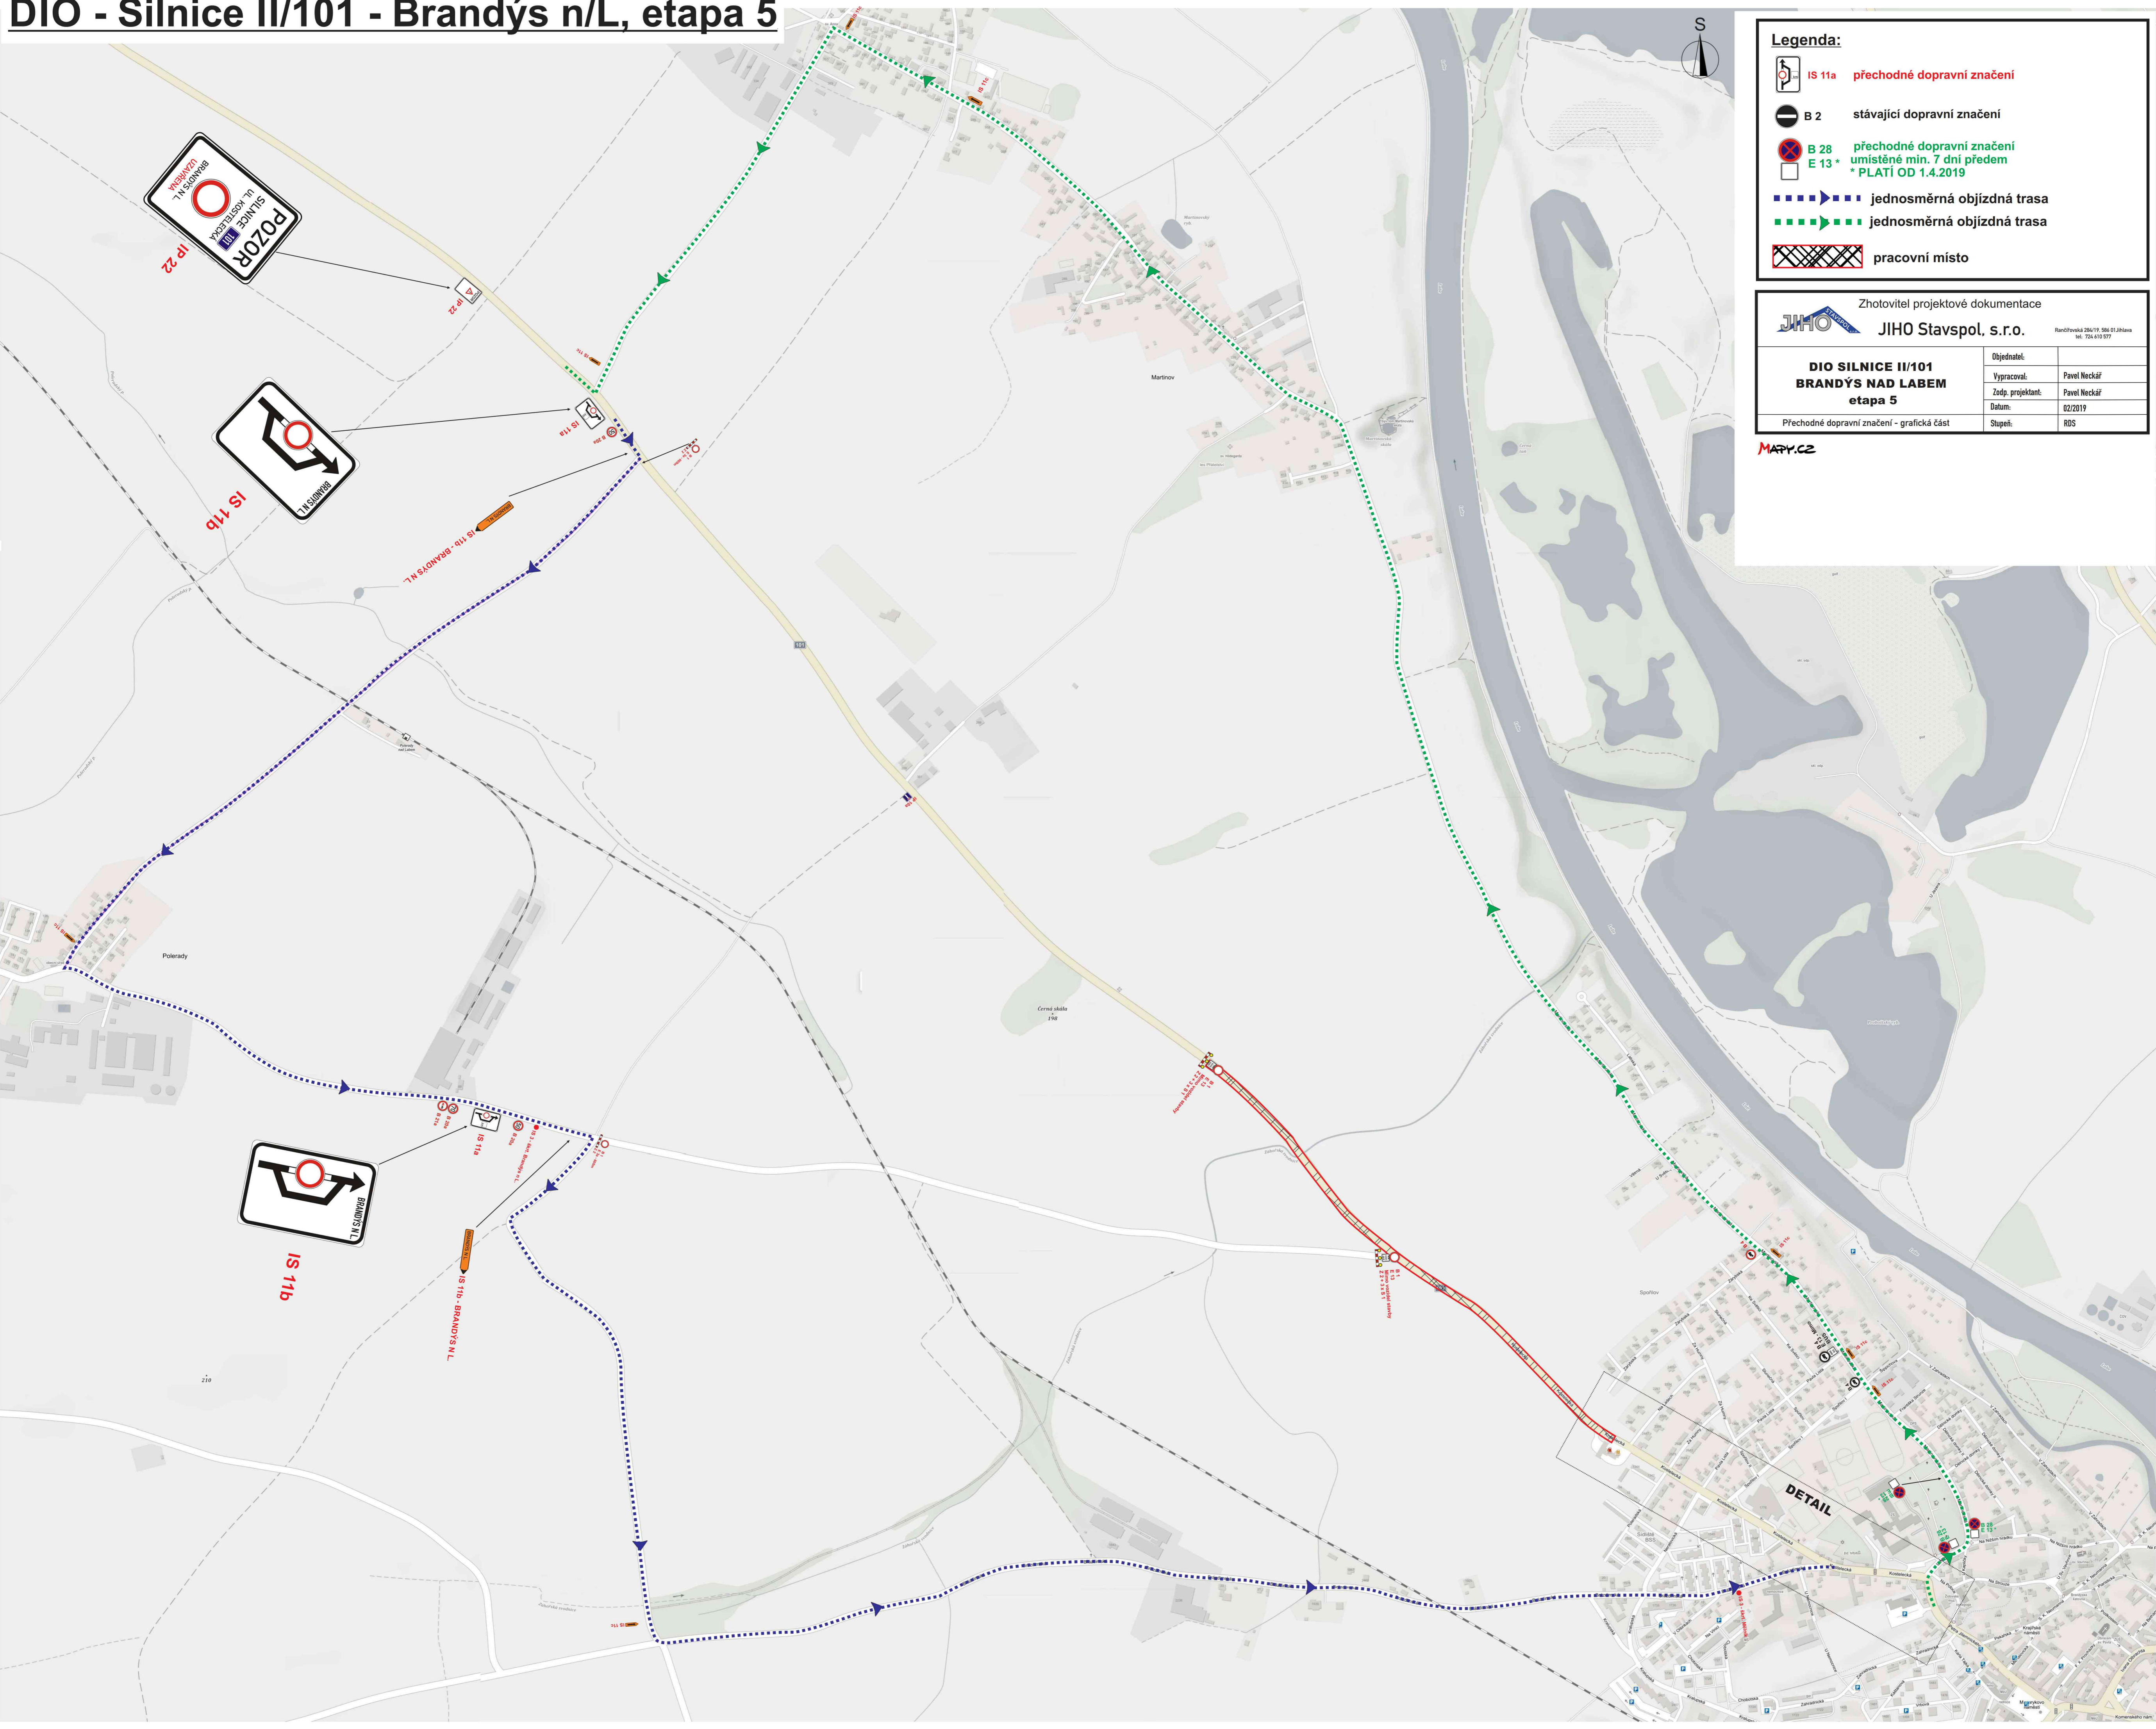


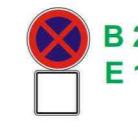
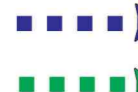

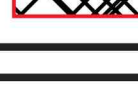


# DIO - Silnice II/101 - Brandýs n/L, etapa 5



**Legenda:**

-  IS 11a přechodné dopravní značení
-  B 2 stávající dopravní značení
-  B 28 přechodné dopravní značení  
E 13\* umístěné min. 7 dní předem  
\* PLATÍ OD 1.4.2019
-  jednosměrná objízdná trasa
-  jednosměrná objízdná trasa
-  pracovní místo







Zhotovitel projektové dokumentace  
**JHO Stav spol. s.r.o.**  
 Randůvká 284/19, 586 01 Jihlava  
 IČ: 724 610 577

<b>DIO SILNICE II/101 BRANDÝS NAD LABEM etapa 5</b>	Objednatel:	
	Vypracoval:	Pavel Neckář
	Zodp. projektant:	Pavel Neckář
	Datum:	02/2019
Přechodné dopravní značení - grafická část		Stupeň: RDS

MAPY.CZ



**Legenda:**

-  IS 11a přechodné dopravní značení
-  B 2 stávající dopravní značení
-  B 28 přechodné dopravní značení  
E 13 umístěné min. 7 dní předem  
\* PLATÍ OD 1.4.2019
-  objížděná trasa do 3,5t
-  objížděná trasa nad 3,5t
-  pracovní místo

Zhotovitel projektové dokumentace											
 JIHO	JIHO Stavspol, s.r.o.										
<table border="1"> <tr> <td>Objednatel:</td> <td></td> </tr> <tr> <td>Vypracoval:</td> <td>Pavel Neckář</td> </tr> <tr> <td>Zatvrdil/projektant:</td> <td>Pavel Neckář</td> </tr> <tr> <td>Datum:</td> <td>02/2019</td> </tr> <tr> <td>Stupeň:</td> <td>RIS</td> </tr> </table>		Objednatel:		Vypracoval:	Pavel Neckář	Zatvrdil/projektant:	Pavel Neckář	Datum:	02/2019	Stupeň:	RIS
Objednatel:											
Vypracoval:	Pavel Neckář										
Zatvrdil/projektant:	Pavel Neckář										
Datum:	02/2019										
Stupeň:	RIS										
PŘECHODNÉ DOPRAVNÍ ZNAČENÍ - GRAFICKÁ ČÁST - DETAIL											

